


RZUT PARTERU

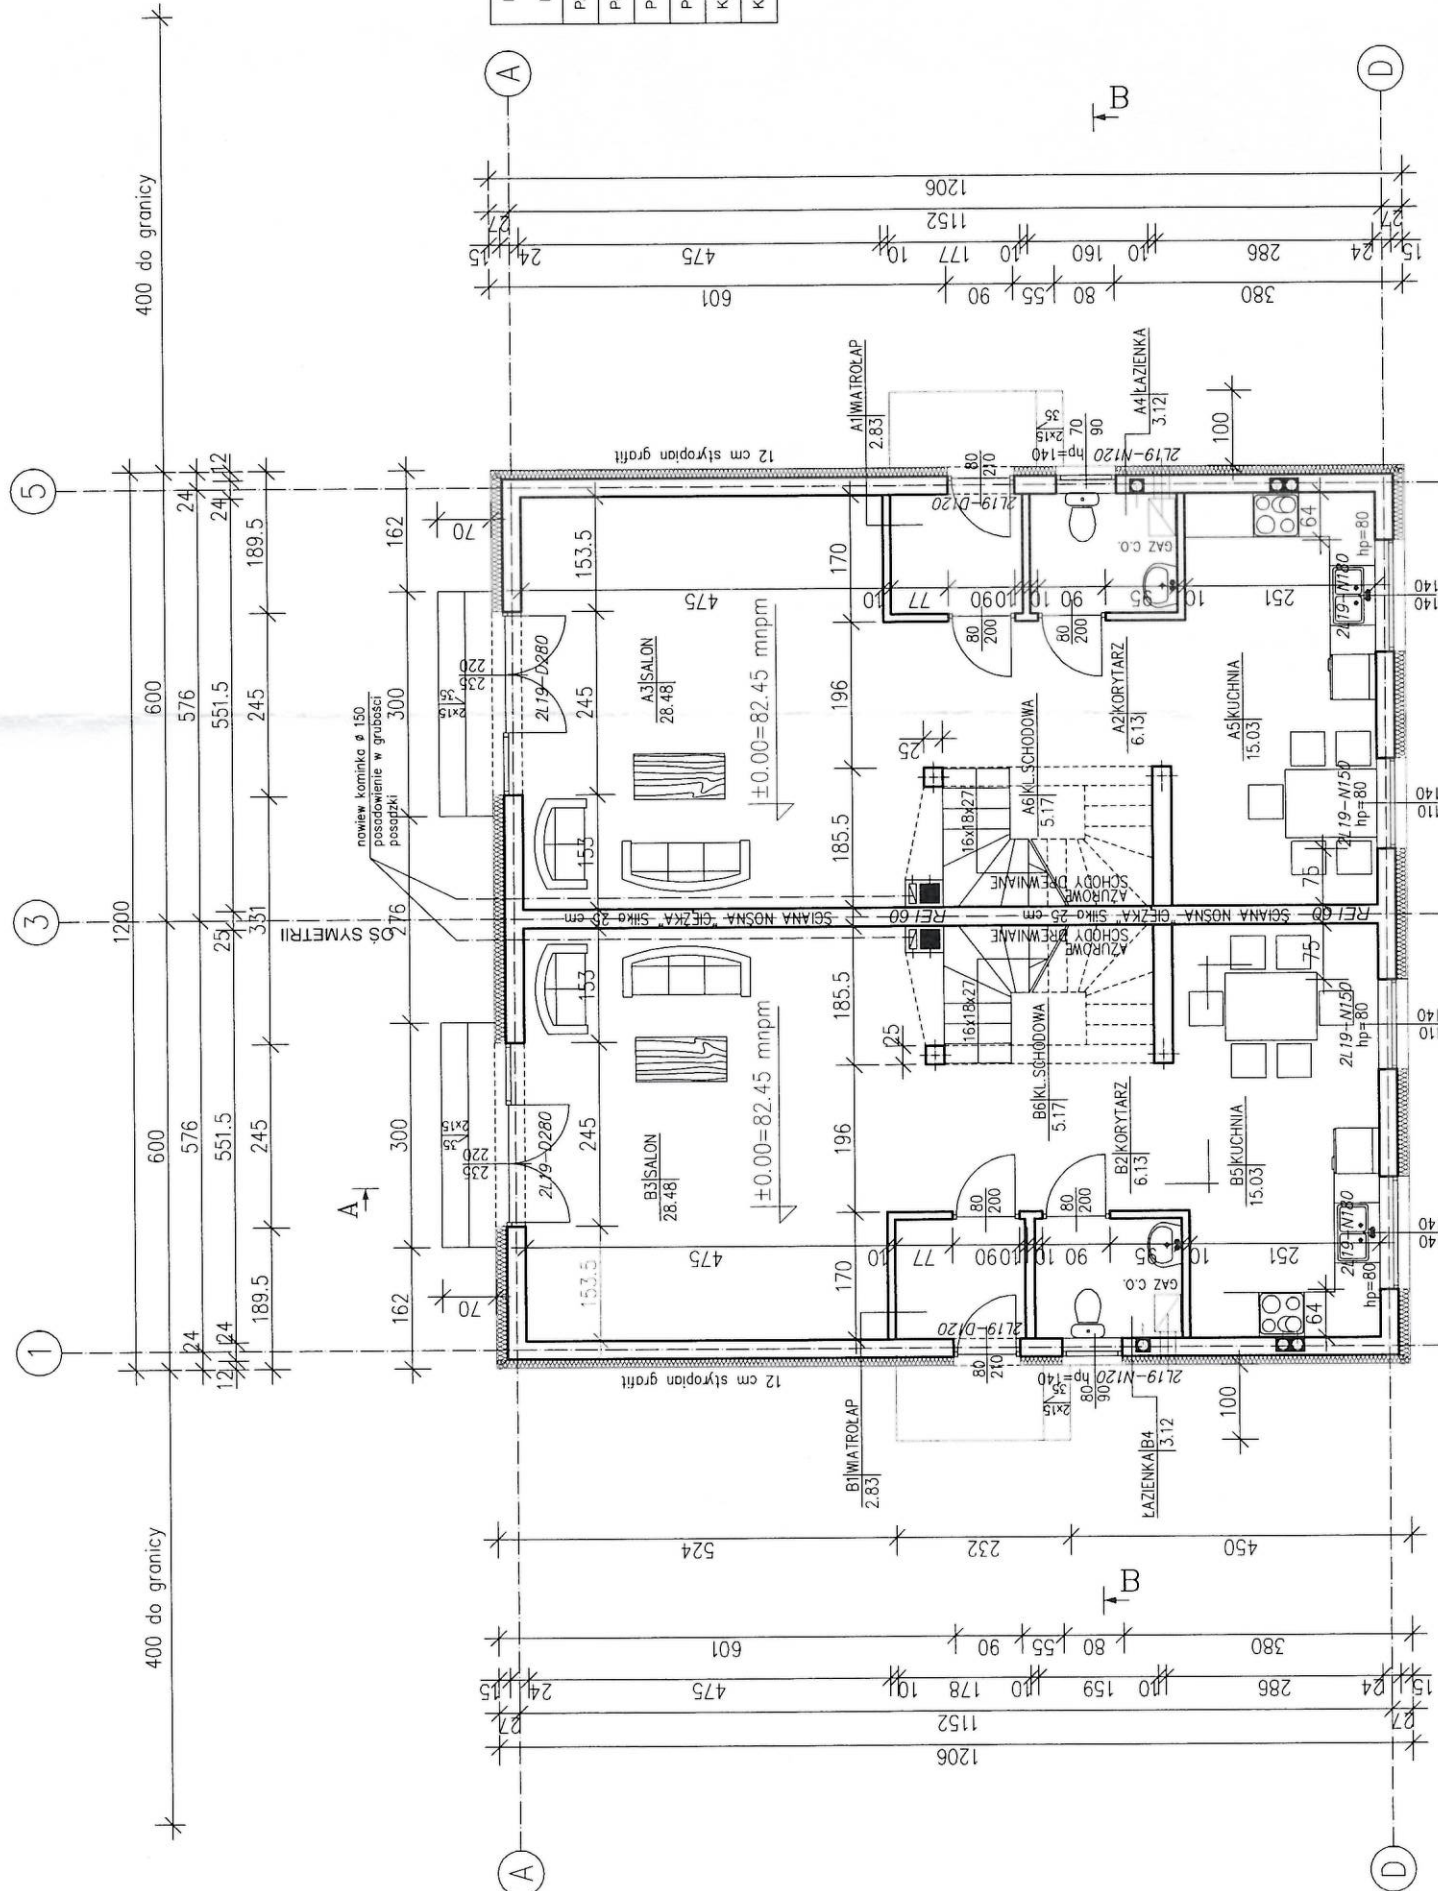

BILANS POWIERZCHNI CAŁEGO BUDYNKU:	
Pz	POWIERZCHNIA ZABUDOWY
Pc	POWIERZCHNIA CAŁKOWITA
Pn	POWIERZCHNIA NETTO
Pu	POWIERZCHNIA UŻYTKOWA
Kn	KUBATURA NETTO
Kb	KUBATURA BRUTTO

LOKAL 1 CAŁOŚĆ		LOKAL 2 CAŁOŚĆ	
BILANS POWIERZCHNI:		BILANS POWIERZCHNI:	
Pz	POWIERZCHNIA ZABUDOWY	Pz	POWIERZCHNIA ZABUDOWY
Pc	POWIERZCHNIA CAŁKOWITA	Pc	POWIERZCHNIA CAŁKOWITA
Pn	POWIERZCHNIA NETTO	Pn	POWIERZCHNIA NETTO
Pu	POWIERZCHNIA UŻYTKOWA	Pu	POWIERZCHNIA UŻYTKOWA
Kn	KUBATURA NETTO	Kn	KUBATURA NETTO
Kb	KUBATURA BRUTTO	Kb	KUBATURA BRUTTO

STAROSTWO POWIATOWE
w Poznaniu

STAROSTA POZNAŃSKI
Załącznik do decyzji
Nr 189419
z dn. 25 03 2019

WYKONAWCA I PODWYKONAWCA ZOBOWIĄZANI SĄ DO
SPRAWDZENIA PROJEKTU, A W SZCZEGÓLNOŚCI WYMIARÓW
PRZED PRZYSTĄPIENIEM DO PRAC BUDOWLANYCH

pphu QEST Sławomir Tomczak
inwestycje, projekty, doradztwo, wykonawstwo, nadzory
ul. Jaworowa 9, 62-050 Mosina, tel. 601 724 766, e-mail: qest4@wp.pl

Investor: Marcin Lenartowski
ul. Topolowa 6, 62-060 Stęszew

Objekt: BUDYNEK MIESZKALNY JEDNORODZINNY
DWUŁOKALOWY

Lokalizacja: dz. nr 35/17, obręb Wiry
ul. Malinowa
gmina Komorniki

Etap: PROJEKT BUDOWLANY

Temat: RZUT PARTIERU

Wykonawca: Sławomir Tomczak
Inżynier: Sławomir Tomczak
Data: 25.03.2019
Skala: 1:100
RYS NR 0505/006/772

BUDOWLANA B - 02

LOKAL 1		LOKAL 2	
BILANS POWIERZCHNI PARTERU:		BILANS POWIERZCHNI PARTERU:	
NR	NAZWA POMIESZCZENIA	NR	NAZWA POMIESZCZENIA
B1	WIATROLAP	A1	WIATROLAP
B2	KORYTARZ	A2	KORYTARZ
B3	SALON	A3	SALON
B4	ŁAZIENKA	A4	ŁAZIENKA
B5	KUCHNIA	A5	KUCHNIA
B6	KŁATKA SCHODOWA	A6	KŁATKA SCHODOWA
PnB	POWIERZCHNIA NETTO	PuA	POWIERZCHNIA UŻYTKOWA
PuB	POWIERZCHNIA UŻYTKOWA	KuA	KUBATURA NETTO
KnB	KUBATURA NETTO		

53