


RZUT PODDASZA

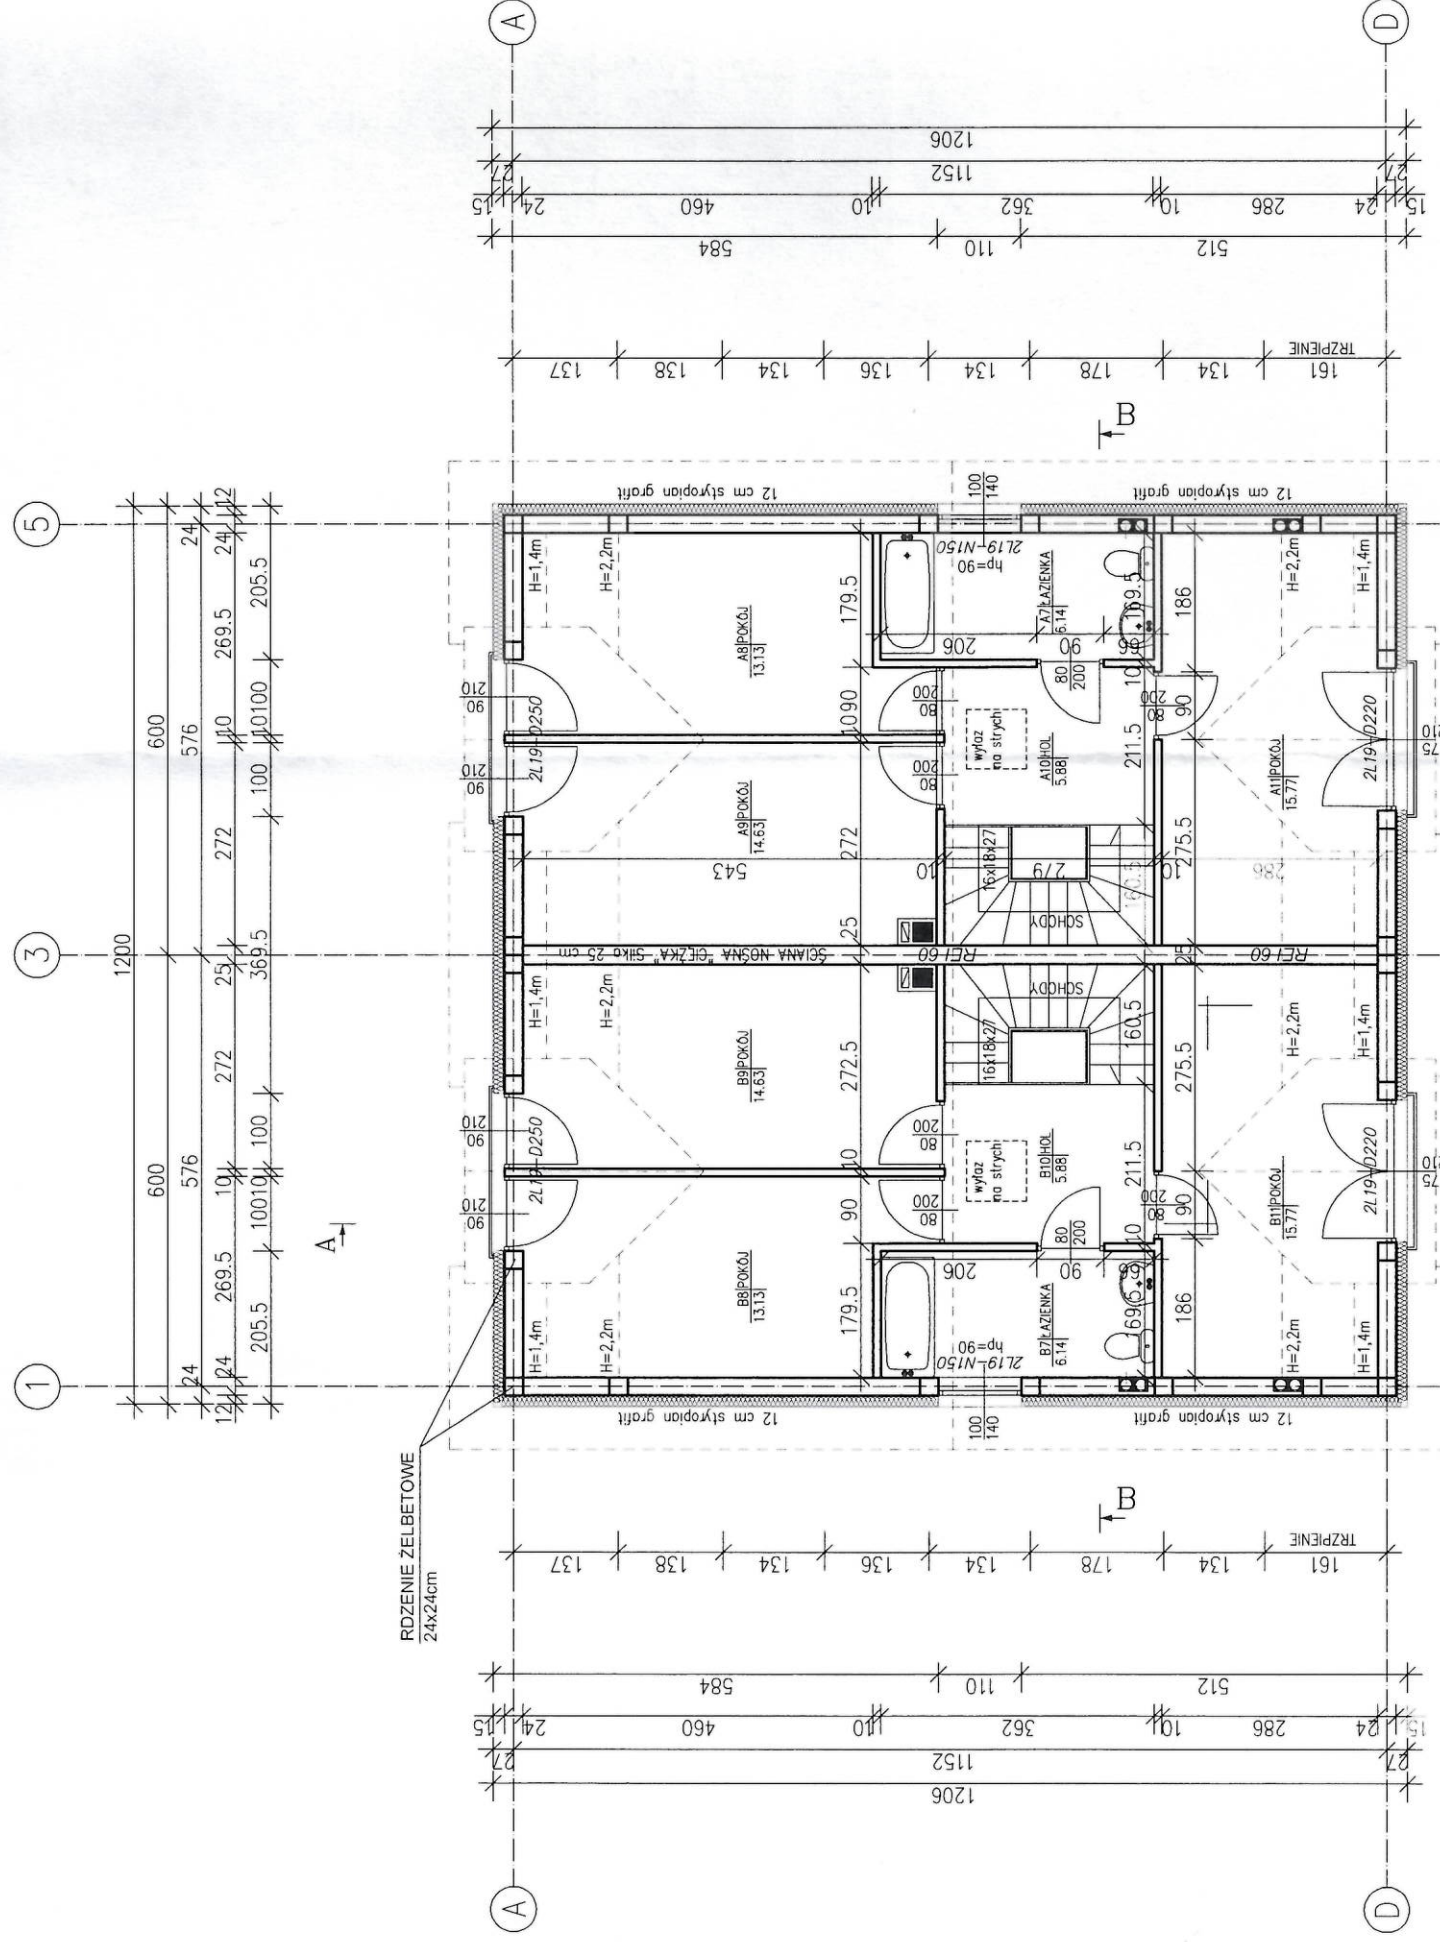

LOKAL 1			wg PN z odliczeniem skosów poddasza
BILANS POWIERZCHNI PODDASZA :			POWIERZCHNIA UŻYTKOWA
NR	NAZWA POMIESZCZENIA	POWIERZCHNIA NETTO (podłogi)	
B7	ŁAZIENKA	6.14 m ²	6.14 m ²
B8	POKÓJ	13.13 m ²	12.14 m ²
B9	POKÓJ	14.63 m ²	13.60 m ²
B10	HOL	5.88 m ²	5.88 m ²
B11	POKÓJ	15.77 m ²	13.72 m ²
Pn B	POWIERZCHNIA NETTO	55.55 m ²	
Pu B	POWIERZCHNIA UŻYTKOWA		51.48 m ²
Ku B	KUBATURA NETTO	144.43 m ³	

[illegible]

LOKAL 2		wg PN z odliczeniem skosów poddasza:
BILANS POWIERZCHNI PODDASZA:		
NR	NAZWA POMIESZCZENIA	POWIERZCHNIA NETTO (podłogi)
A7	ŁAZIENKA	6,14 m ²
A8	POKÓJ	13,13 m ²
A9	POKÓJ	14,63 m ²
A10	HOL	5,88 m ²
A11	POKÓJ	15,77 m ²
Pn A	POWIERZCHNIA NETTO	55,55 m ²
Pu A	POWIERZCHNIA UŻYTKOWA	51,48 m ²
Kn A	KUBATURA NETTO	144,43 m ³

WYKONAWCA I PODWYKONAWCA ZOBOWIĄZANI SĄ DO SPRAWDZENIA PROJEKTU, A SZCZEGÓLNOŚCI WYMIARÓW PRZED PRZYSTĄPIENIEM DO PRAC BUDOWLANYCH

POWIERZCHNIA PODDASZA LICZONA PO POWIERZCHNI
PODŁOGI (BEZ ODLICZANIA SKOSÓW) JEST POWIERZCHNIĄ
NETTO PO ODLICZENIU SKOSÓW WG PN JEST POWIERZCHNIĄ
UŻYTKOWĄ : poniżej 1,4 m - 0% , pomiędzy 1,4m a 2,2m - 50 %

 **pphu QEST Sławomir Tomczak**
inwestycje, projekty, doradztwo, wykonawstwo, nadzory

Investor: Marcin Lenartowski
ul. Topolowa 6, 62-060 Stęszew

Objekt: BUDYNEK MIESZKALNY JEDNORODZINNY
DWULOKALOWY

Lokalizacja: dz. nr 35/17, obręb Wiry
ul. Malinowa
gmina Komorniki

Etap: **PROJEKT BUDOWLANY**
Pracownia Projektowa

temat.	RZUT PODDASZA
	tech. bud. Wojciech Szlagowski

Opracował	mgr inż Sławomir Tomczak
upr. nr : 1904/PW/91	podpis: _____
Ustawa z dnia 18.12.1954 r.	Tarasa 150m

DATA: styczeń 2019 r.	SKALA 1:100
BRANŻA:	RYS. NR.
BUDOWLANA	
B - 04	

nr upr. WKP/0055/PPOK/05

B-04